
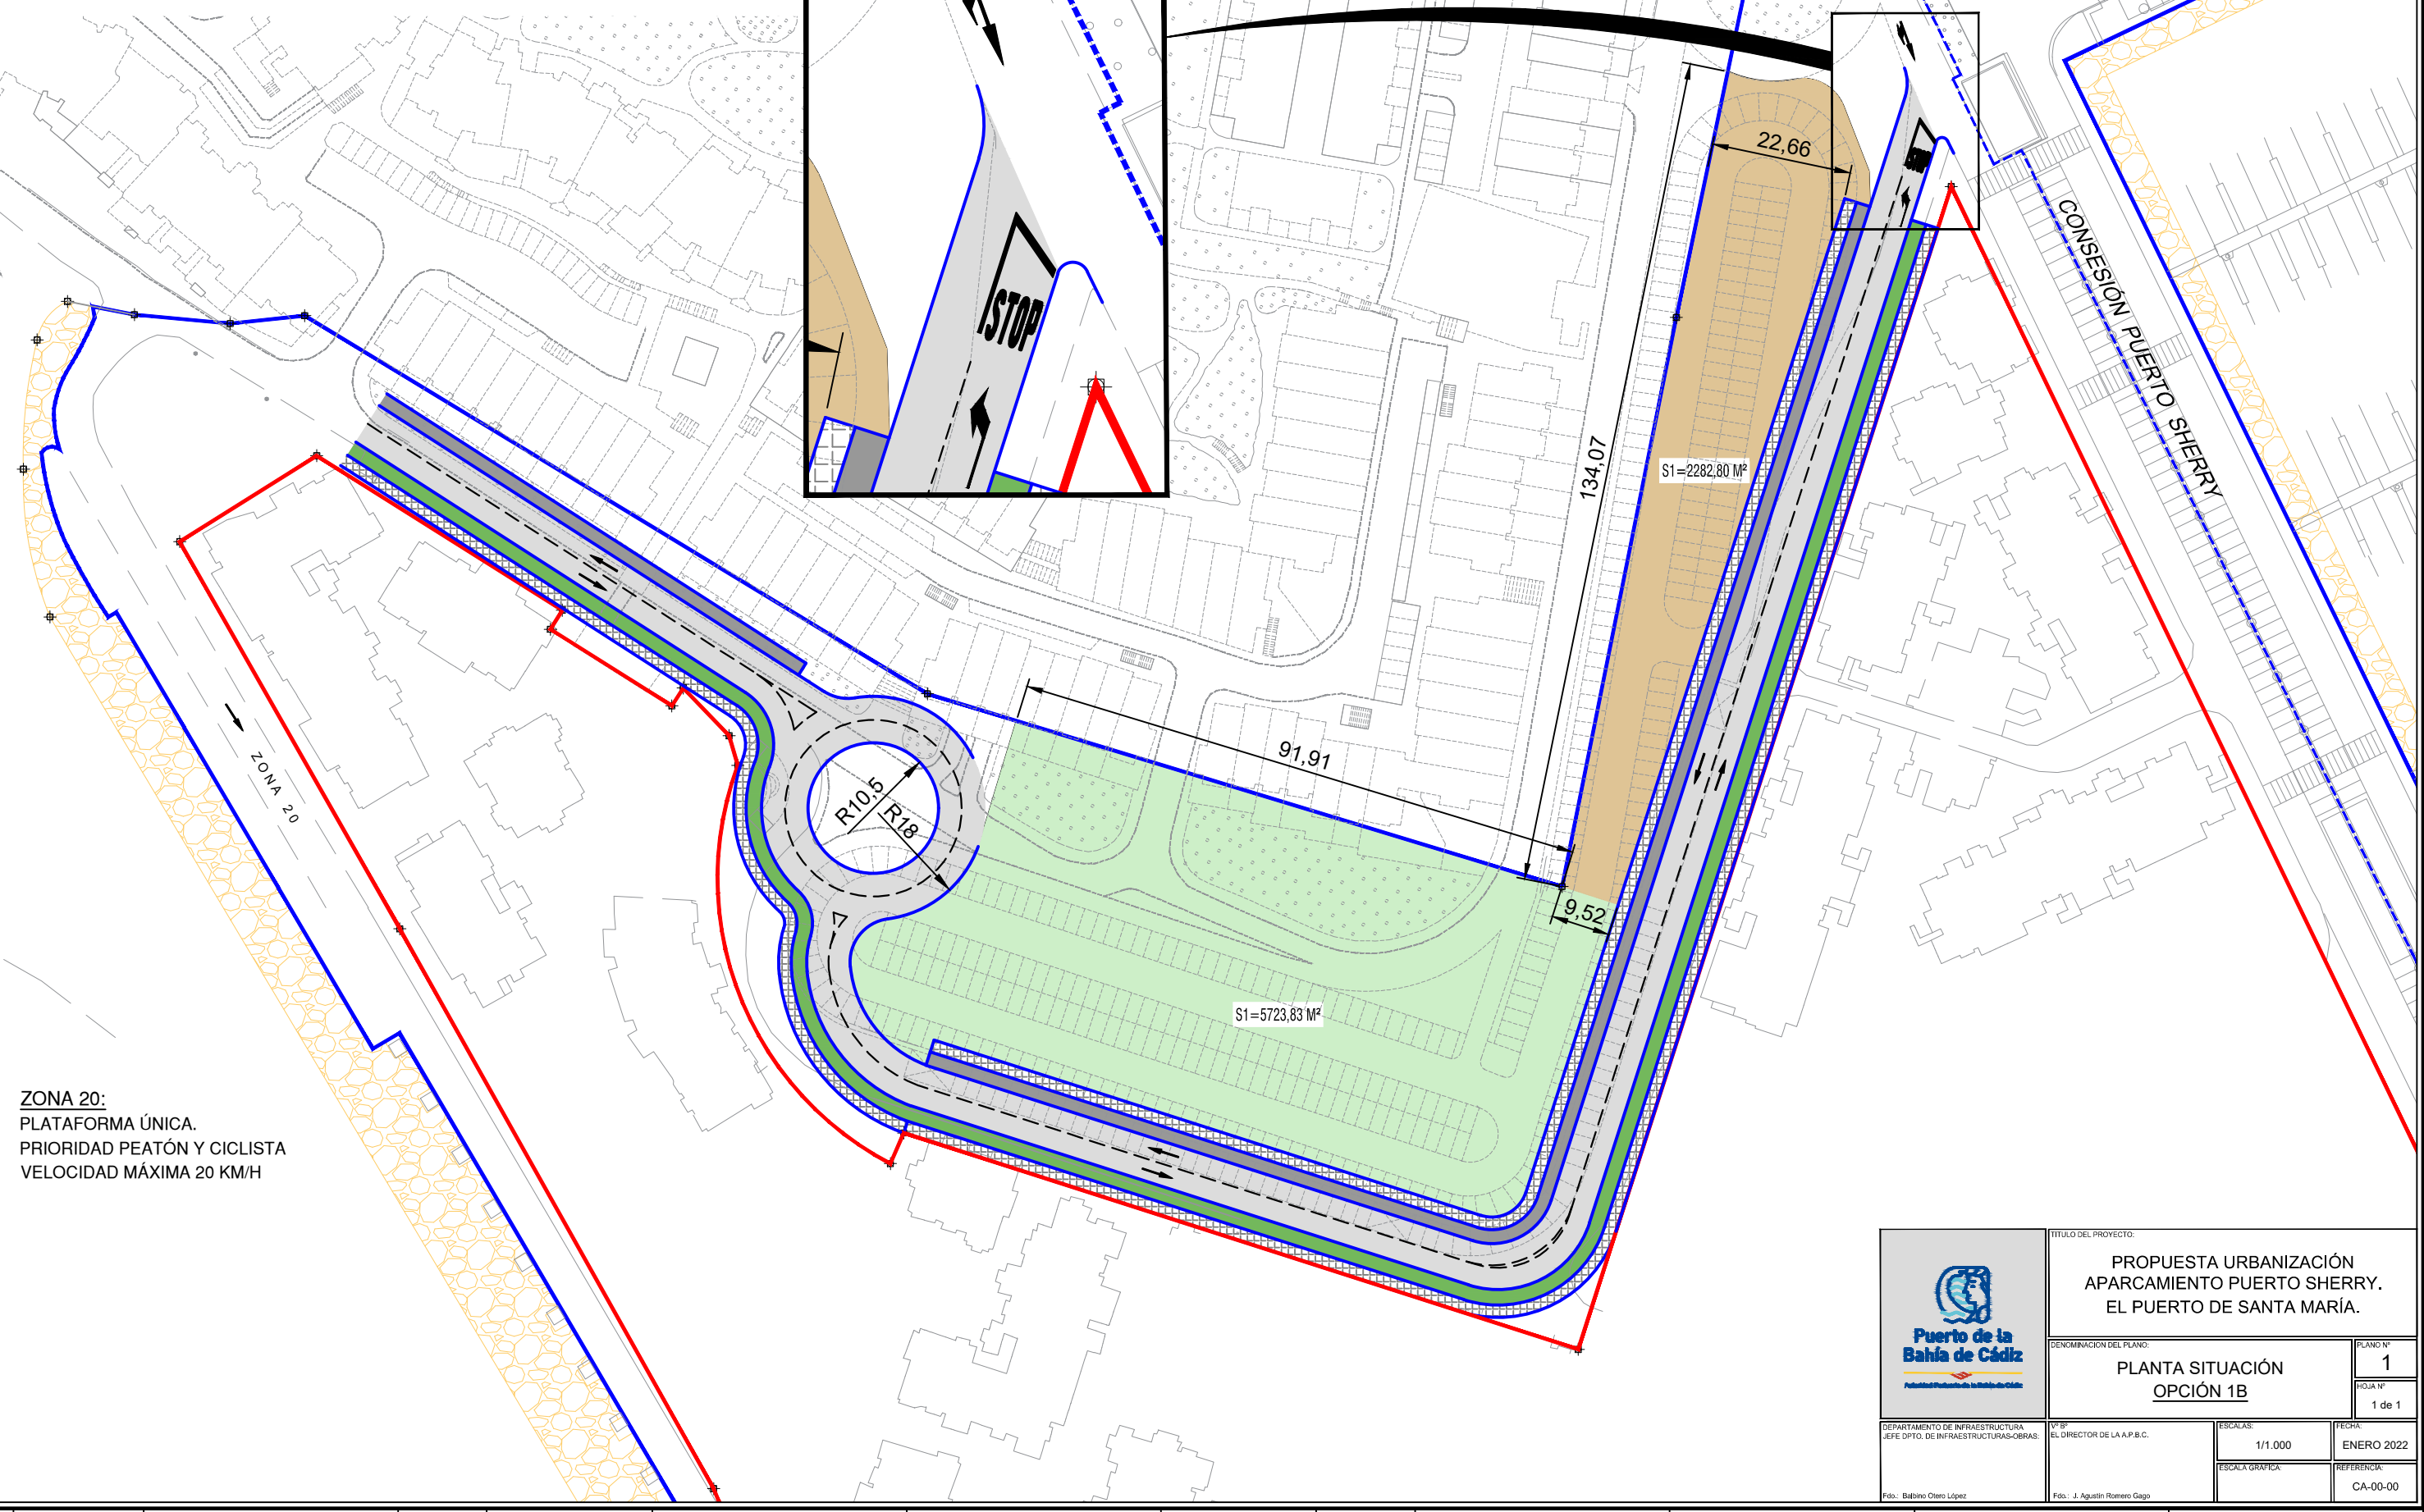


SECCIÓN TIPO VIAL

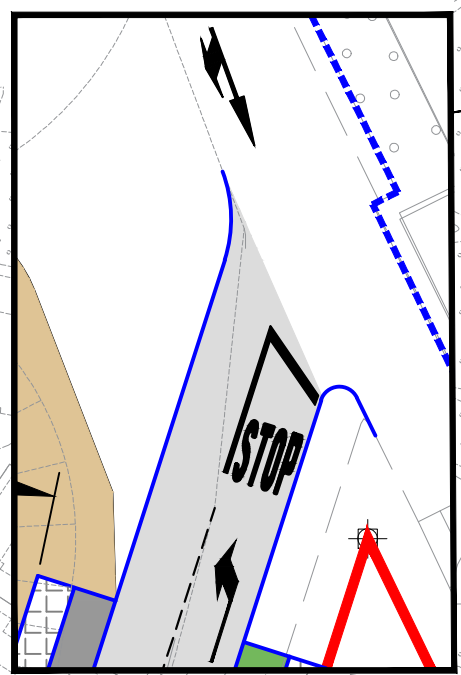

ZONA 20:
 PLATAFORMA ÚNICA.
 PRIORIDAD PEATÓN Y CICLISTA
 VELOCIDAD MÁXIMA 20 KM/H

	TÍTULO DEL PROYECTO:		PROPUESTA URBANIZACIÓN APARCAMIENTO PUERTO SHERRY. EL PUERTO DE SANTA MARÍA.	
	DENOMINACIÓN DEL PLANO:		PLANTA SITUACIÓN OPCIÓN 1B	
DEPARTAMENTO DE INFRAESTRUCTURA JEFE DPTO. DE INFRAESTRUCTURAS-OBRAS:		Nº DE EL DIRECTOR DE LA A.P.B.C.		ESCALAS:
Escala Gráfica:		1/1.000		FECHA:
Fdo.: Balbino Otero López		Fdo.: J. Agustín Romero Gago		REFERENCIA:
				CA-00-00