


SECCIÓN TIPO VIAL

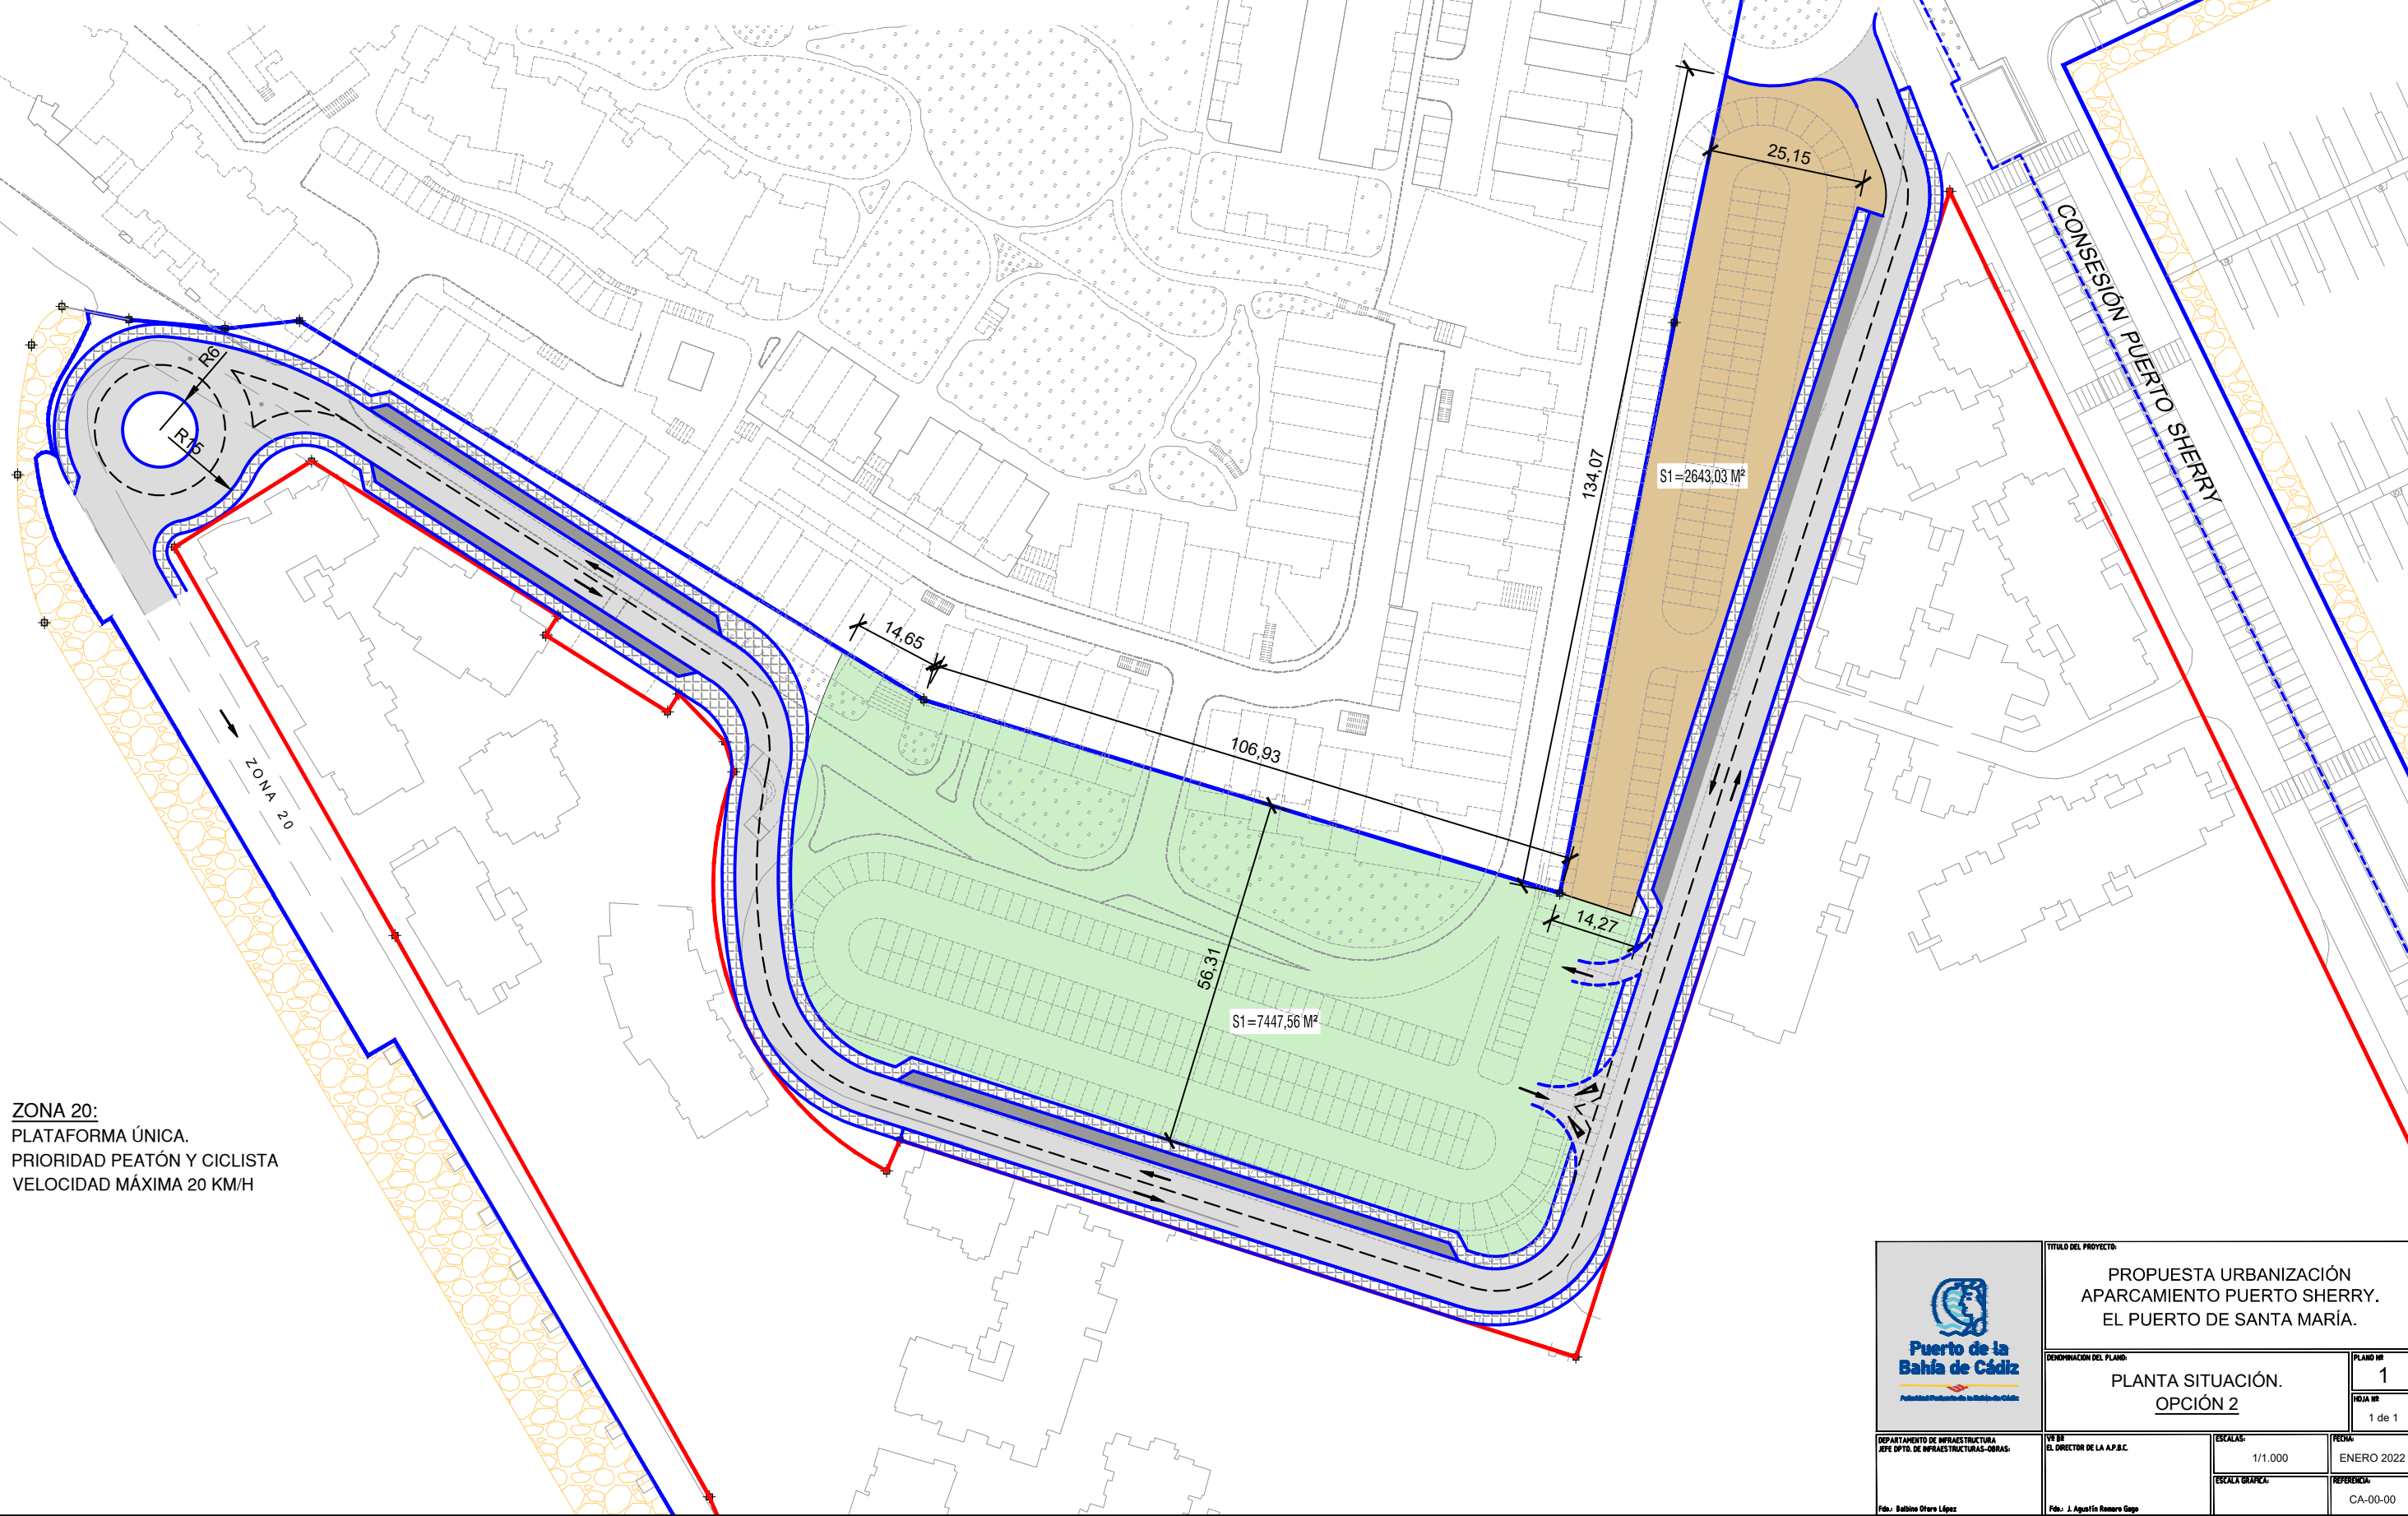

ZONA 20:
 PLATAFORMA ÚNICA.
 PRIORIDAD PEATÓN Y CICLISTA
 VELOCIDAD MÁXIMA 20 KM/H

CONCESION PUERTO SHERRY

	TÍTULO DEL PROYECTO: PROPUESTA URBANIZACIÓN APARCAMIENTO PUERTO SHERRY. EL PUERTO DE SANTA MARÍA.	
	GOBERNACION DEL PLANO: PLANTA SITUACIÓN. OPCIÓN 2	PLANO Nº 1 FOLIO Nº 1 de 1
DEPARTAMENTO DE INFRAESTRUCTURA: JEFE DPTO. DE INFRAESTRUCTURAS-OBRAS: Fdo. Babito Otero López	EN BE: EL DIRECTOR DE LA A.P.B.C. Fdo. J. Agustín Romero Gago	ESCALAS: 1/1.000 FECHA: ENERO 2022 ESCALA GRÁFICA: REFERENCIA: CA-00-00