

RIO GUADALETE

MERCA

- | | |
|------------|------------|
| LOCAL M-20 | LOCAL M-19 |
| LOCAL M-18 | LOCAL M-17 |
| LOCAL M-16 | LOCAL M-15 |
| LOCAL M-14 | LOCAL M-13 |
| LOCAL M-12 | LOCAL M-11 |
| LOCAL M-08 | LOCAL M-09 |
| LOCAL M-06 | LOCAL M-07 |
| LOCAL M-06 | LOCAL M-05 |
| LOCAL M-04 | LOCAL M-03 |
| LOCAL M-02 | LOCAL M-01 |

Autoridad Portuaria de la Bahía de Cádiz




DARSENA DE PUERTO DE EL SANTA MARIA

CONCURSO PARA EL OTORGAMIENTO DE CONCESIÓN ADMINISTRATIVA PARA LA OCUPACIÓN DEL PUESTO Nº 12 DEL MERCADO DE MAYORISTAS DE PESCADO, EN LA DÁRSENA PESQUERA DE EL PUERTO DE SANTA MARÍA, CON DESTINO A DESARROLLAR LA ACTIVIDAD DE ASENTADOR DE PESCADO.



RIO GUADALETE

INSTALACIONES PESQUERAS DE EL PUERTO DE SANTA MARIA

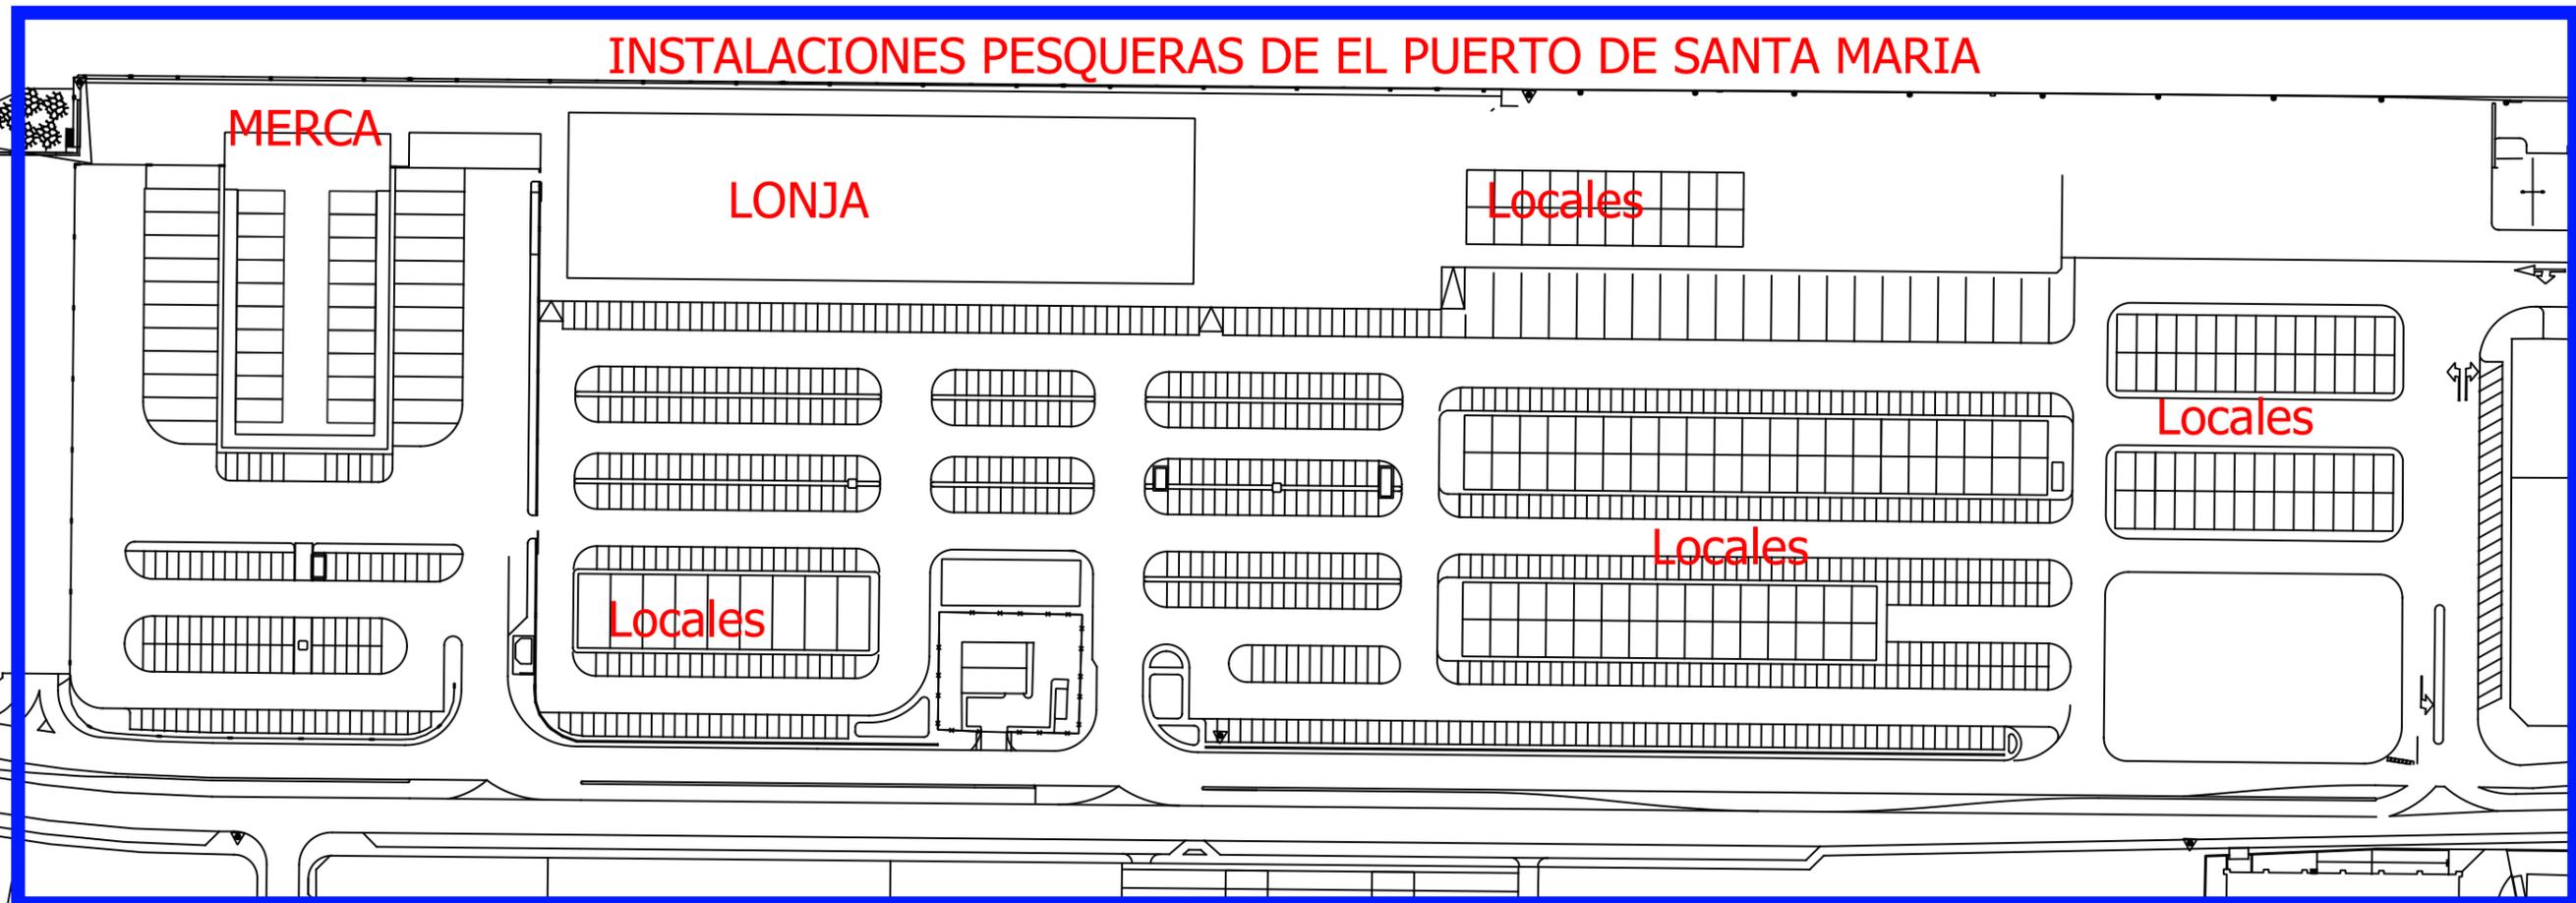

Autoridad Portuaria de la Bahía de Cádiz



DARSENA DE PUERTO DE EL SANTA MARIA

CONCURSO PARA EL OTORGAMIENTO DE CONCESIÓN ADMINISTRATIVA PARA LA OCUPACIÓN DEL PUESTO Nº 12 DEL MERCADO DE MAYORISTAS DE PESCADO, EN LA DÁRSENA PESQUERA DE EL PUERTO DE SANTA MARÍA, CON DESTINO A DESARROLLAR LA ACTIVIDAD DE ASENTADOR DE PESCADO.